


Denna ritning är Holtab AB:s egendom och får ej distribueras utan Holtabs medgivande.

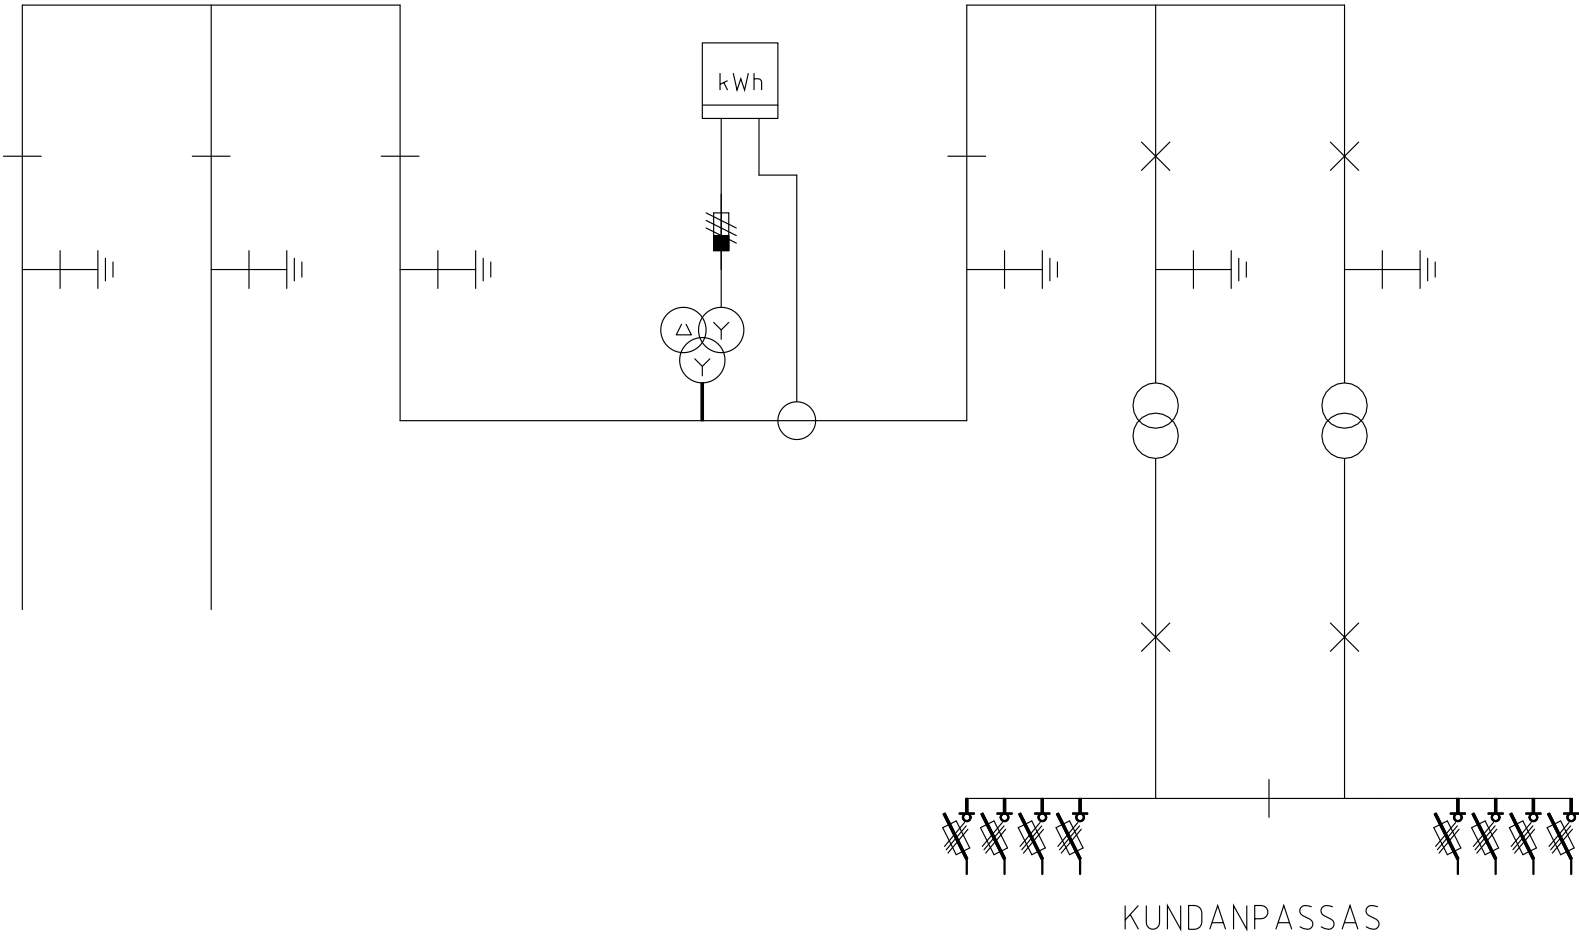

					 HOLTAB Kunskap Service Samarbete	Enlinjeschema	SKALA	ARBETSNUMMER	RITNINGSDATUM		
							FORMAT	STATUS	KONSTR.	REV.	BLAD
							A3	Offert		0	1
							DATUM				FORTS.
REV	ÄNDRING AVSER	SIGN.	DATUM								-