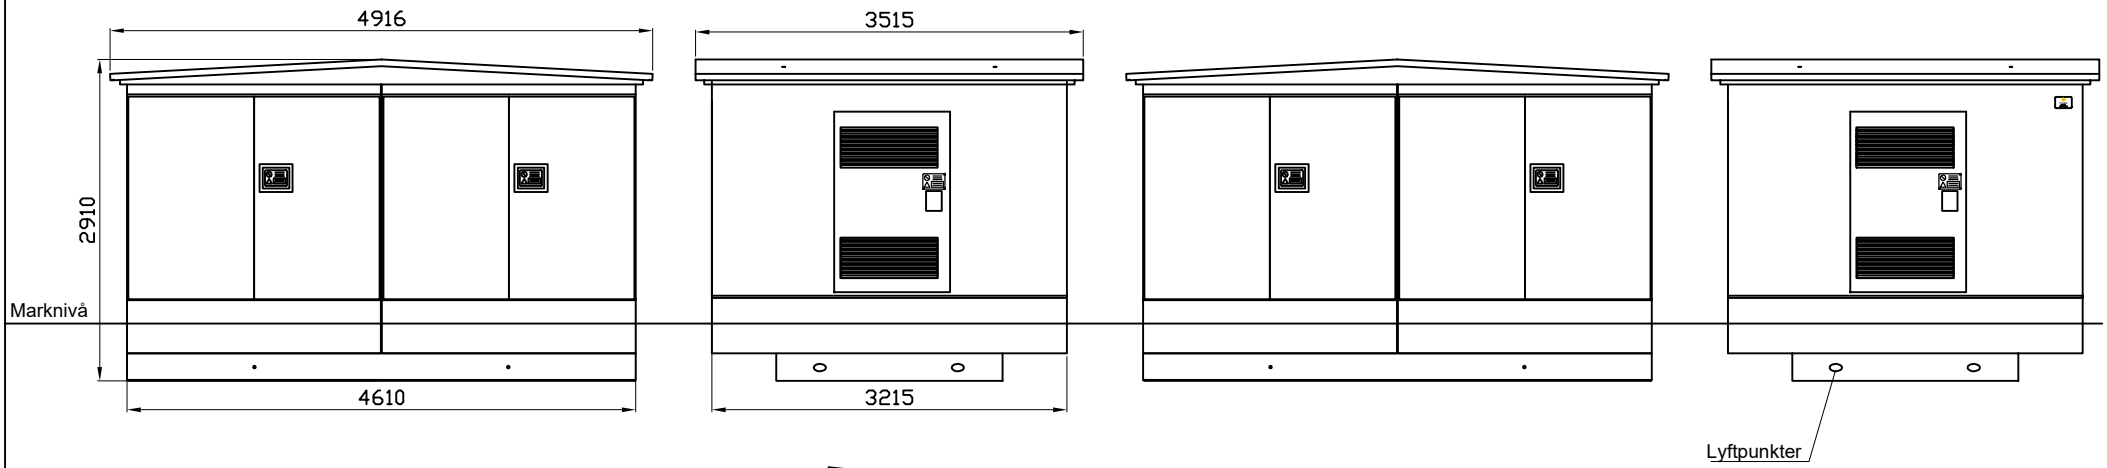

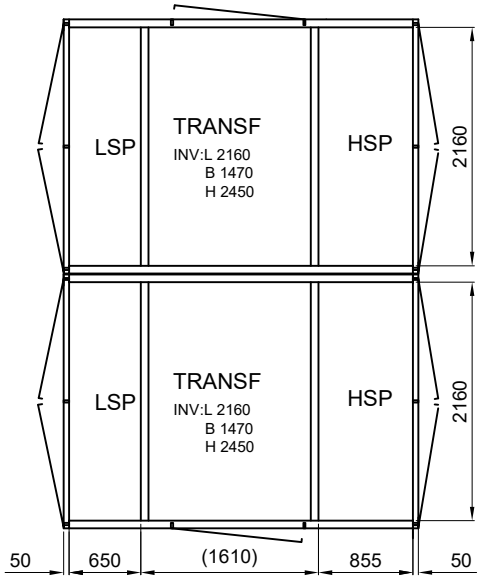

Fritt dörrmått LSP och HSP
B:2150 H:1800

HOLTAB	Transformatorstation utomhusbetjänad				Skala 1:50	Datum skapad 2022-02-07
	NB1911Kx2			Betong	Rev.nr.	Datum rev.
	Totalyttermått (LxBxH) 4915 x 3515 x 2910	Typ av lyft Bottenlyft	Maxvikt för lyft (kg) 28000	Format A3	Sign. LF	Ritnings.nr. 12422